


B

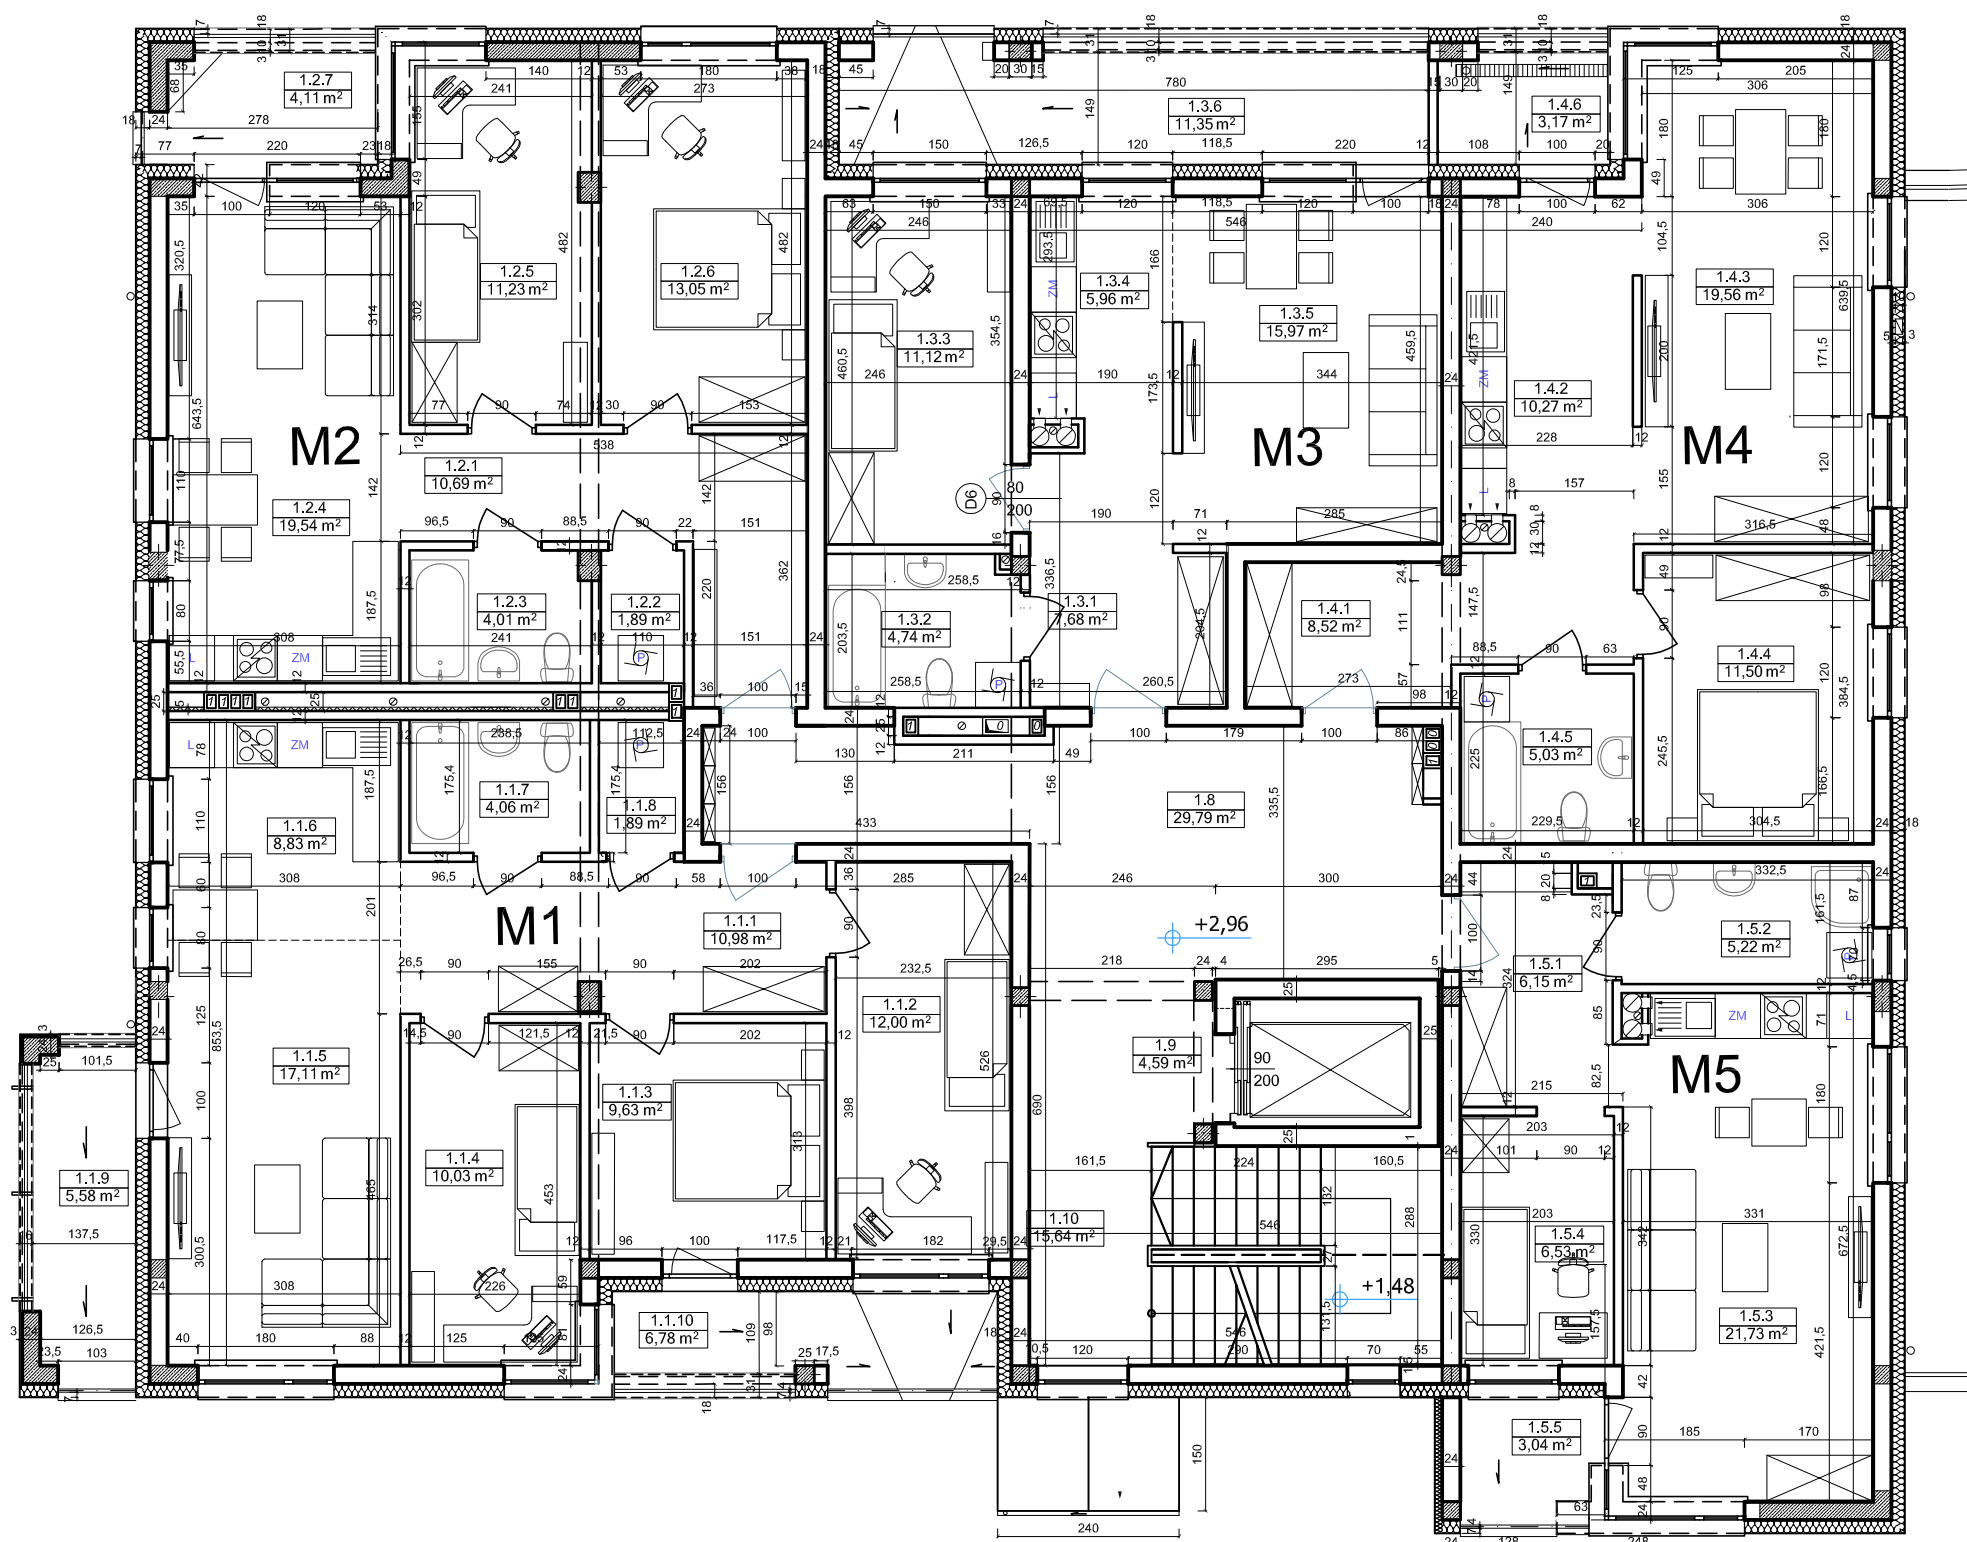

RZUT PIĘTRA_1 segment_B		
Numer pomieszczenia	Nazwa pomieszczenia	Pow. (m ²)
KOMUNIKACJA_B		
1.8	korytarz	29,79
1.9	winda	4,59
1.10	klatka sch.	15,64
		50,02 m²
M1_B		
1.1.1	przedpokój	10,98
1.1.2	sypialnia	12,00
1.1.3	sypialnia	9,63
1.1.4	sypialnia	10,03
1.1.5	pokój dzienny	17,11
1.1.6	aneks kuchenny	8,83
1.1.7	łazienka	4,06
1.1.8	pralnia	1,89
		74,53 m²
M1_B_loggia		
1.1.9	loggia	5,58
1.1.10	loggia	6,78
		12,36 m²
M2_B		
1.2.1	przedpokój	10,69
1.2.2	pralnia	1,89
1.2.3	łazienka	4,01
1.2.4	pokój dzienny+aneks kuchenny	19,54
1.2.5	sypialnia	11,23
1.2.6	sypialnia	13,05
		60,41 m²
M2_B_loggia		
1.2.7	loggia	4,11

M3_B		
1.3.1	przedpokój	7,68
1.3.2	łazienka	4,74
1.3.3	sypialnia	11,12
1.3.4	aneks kuchenny	5,96
1.3.5	pokój dzienny	15,97
		45,47 m²
M3_B_loggia		
1.3.6	loggia	11,35
		11,35 m²
M4_B		
1.4.1	przedpokój	8,52
1.4.2	kuchnia	10,27
1.4.3	pokój dzienny	19,56
1.4.4	sypialnia	11,50
1.4.5	łazienka	5,03
		54,88 m²
M4_B_loggia		
1.4.6	loggia	3,17
		3,17 m²
M5_B		
1.5.1	przedpokój	6,15
1.5.2	łazienka	5,22
1.5.3	pokój dzienny+aneks kuchenny	21,73
1.5.4	aneks sypialniany	6,53
		39,63 m²
M5_B_loggia		
1.5.5	loggia	3,04