


B

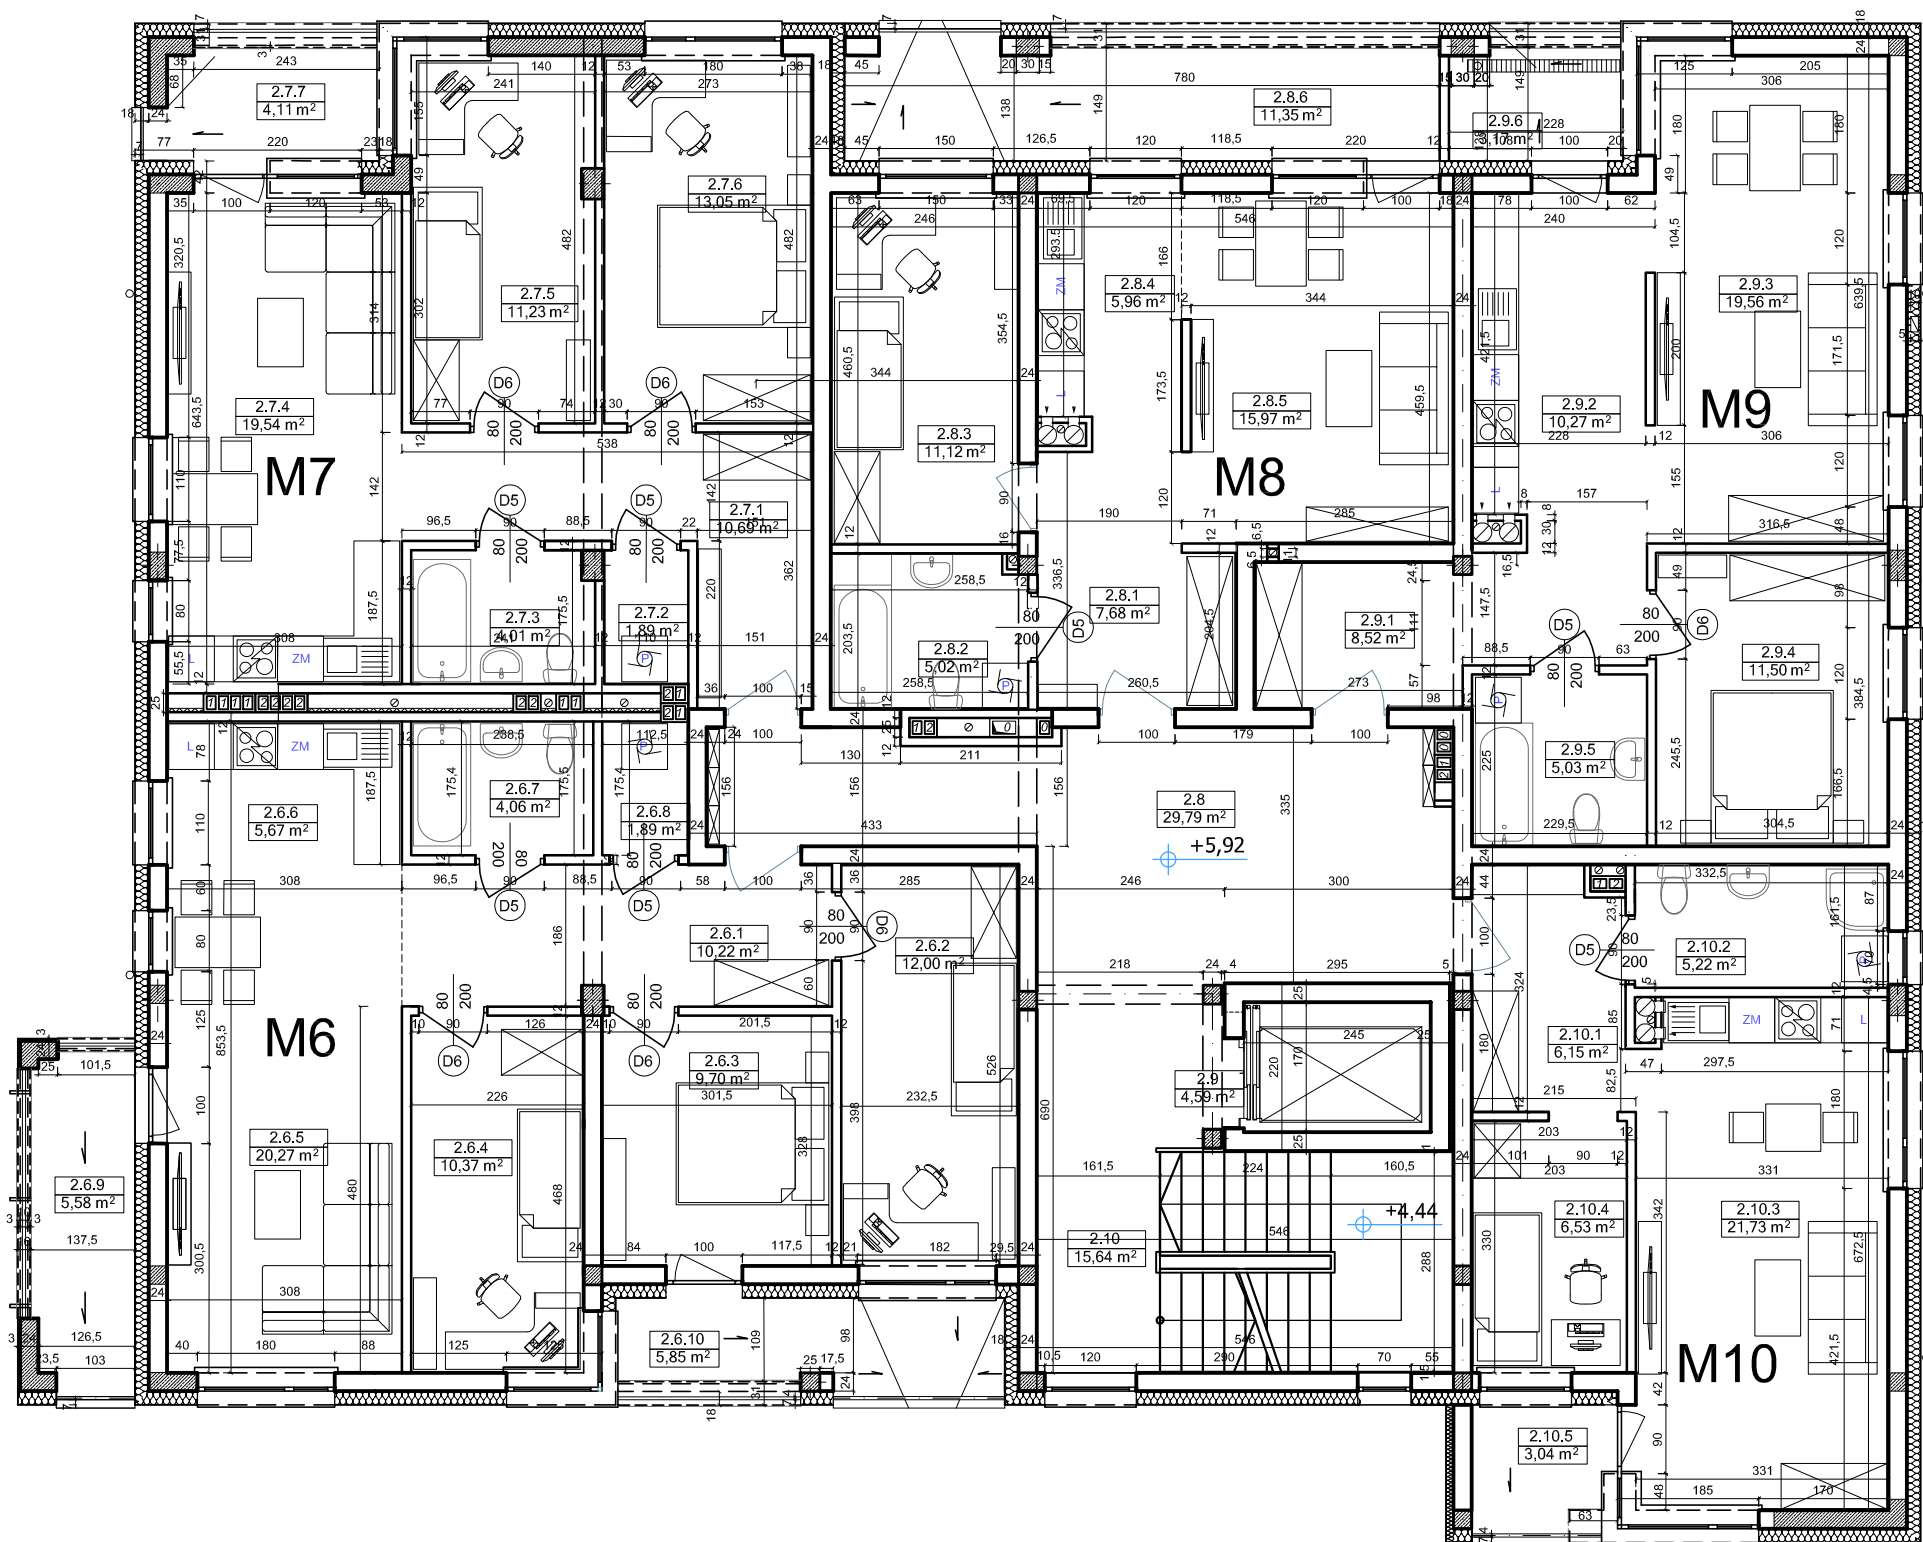

RZUT PIĘTRA_2 seg_B

Numer pomieszczenia	Nazwa pomieszczenia	Pow. (m ²)
KOMUNIKACJA_B		
2.8	korytarz	29,79
2.9	winda	4,59
2.10	klatka sch.	15,64
		50,02 m²
M6_B		
2.6.1	przedpokój	10,22
2.6.2	sypialnia	12,00
2.6.3	sypialnia	9,70
2.6.4	sypialnia	10,37
2.6.5	pokój dzienny	20,27
2.6.6	aneks kuchenny	5,67
2.6.7	łazienka	4,06
2.6.8	pralnia	1,89
		74,18 m²
M6_B_loggia		
2.6.9	loggia	5,58
2.6.10	loggia	5,85
		11,43 m²
M7_B		
2.7.1	przedpokój	10,69
2.7.2	pralnia	1,89
2.7.3	łazienka	4,01
2.7.4	pokój dzienny +aneks kuchenny	19,54
2.7.5	sypialnia	11,23
2.7.6	sypialnia	13,05
		60,41 m²
M7_B_loggia		
2.7.7	loggia	4,11
		4,11 m²
M8_B		
2.8.1	przedpokój	7,68
2.8.2	łazienka	5,02
2.8.3	sypialnia	11,12
2.8.4	kuchnia	5,96
2.8.5	pokój dzienny	15,97
		45,75 m²
M8_B_loggia		
2.8.6	loggia	11,35
		11,35 m²
M9_B		
2.9.1	przedpokój	8,52
2.9.2	kuchnia	10,27
2.9.3	pokój dzienny	19,56
2.9.4	sypialnia	11,50
2.9.5	łazienka	5,03
		54,88 m²
M9_B_loggia		
2.9.6	loggia	3,17
		3,17 m²
M10_B		
2.10.1	przedpokój	6,15
2.10.2	łazienka	5,22
2.10.3	pokój dzienny +aneks kuchenny	21,73
2.10.4	aneks sypialniany	6,53
		39,63 m²
M10_B_loggia		
2.10.5	loggia	3,04