


A

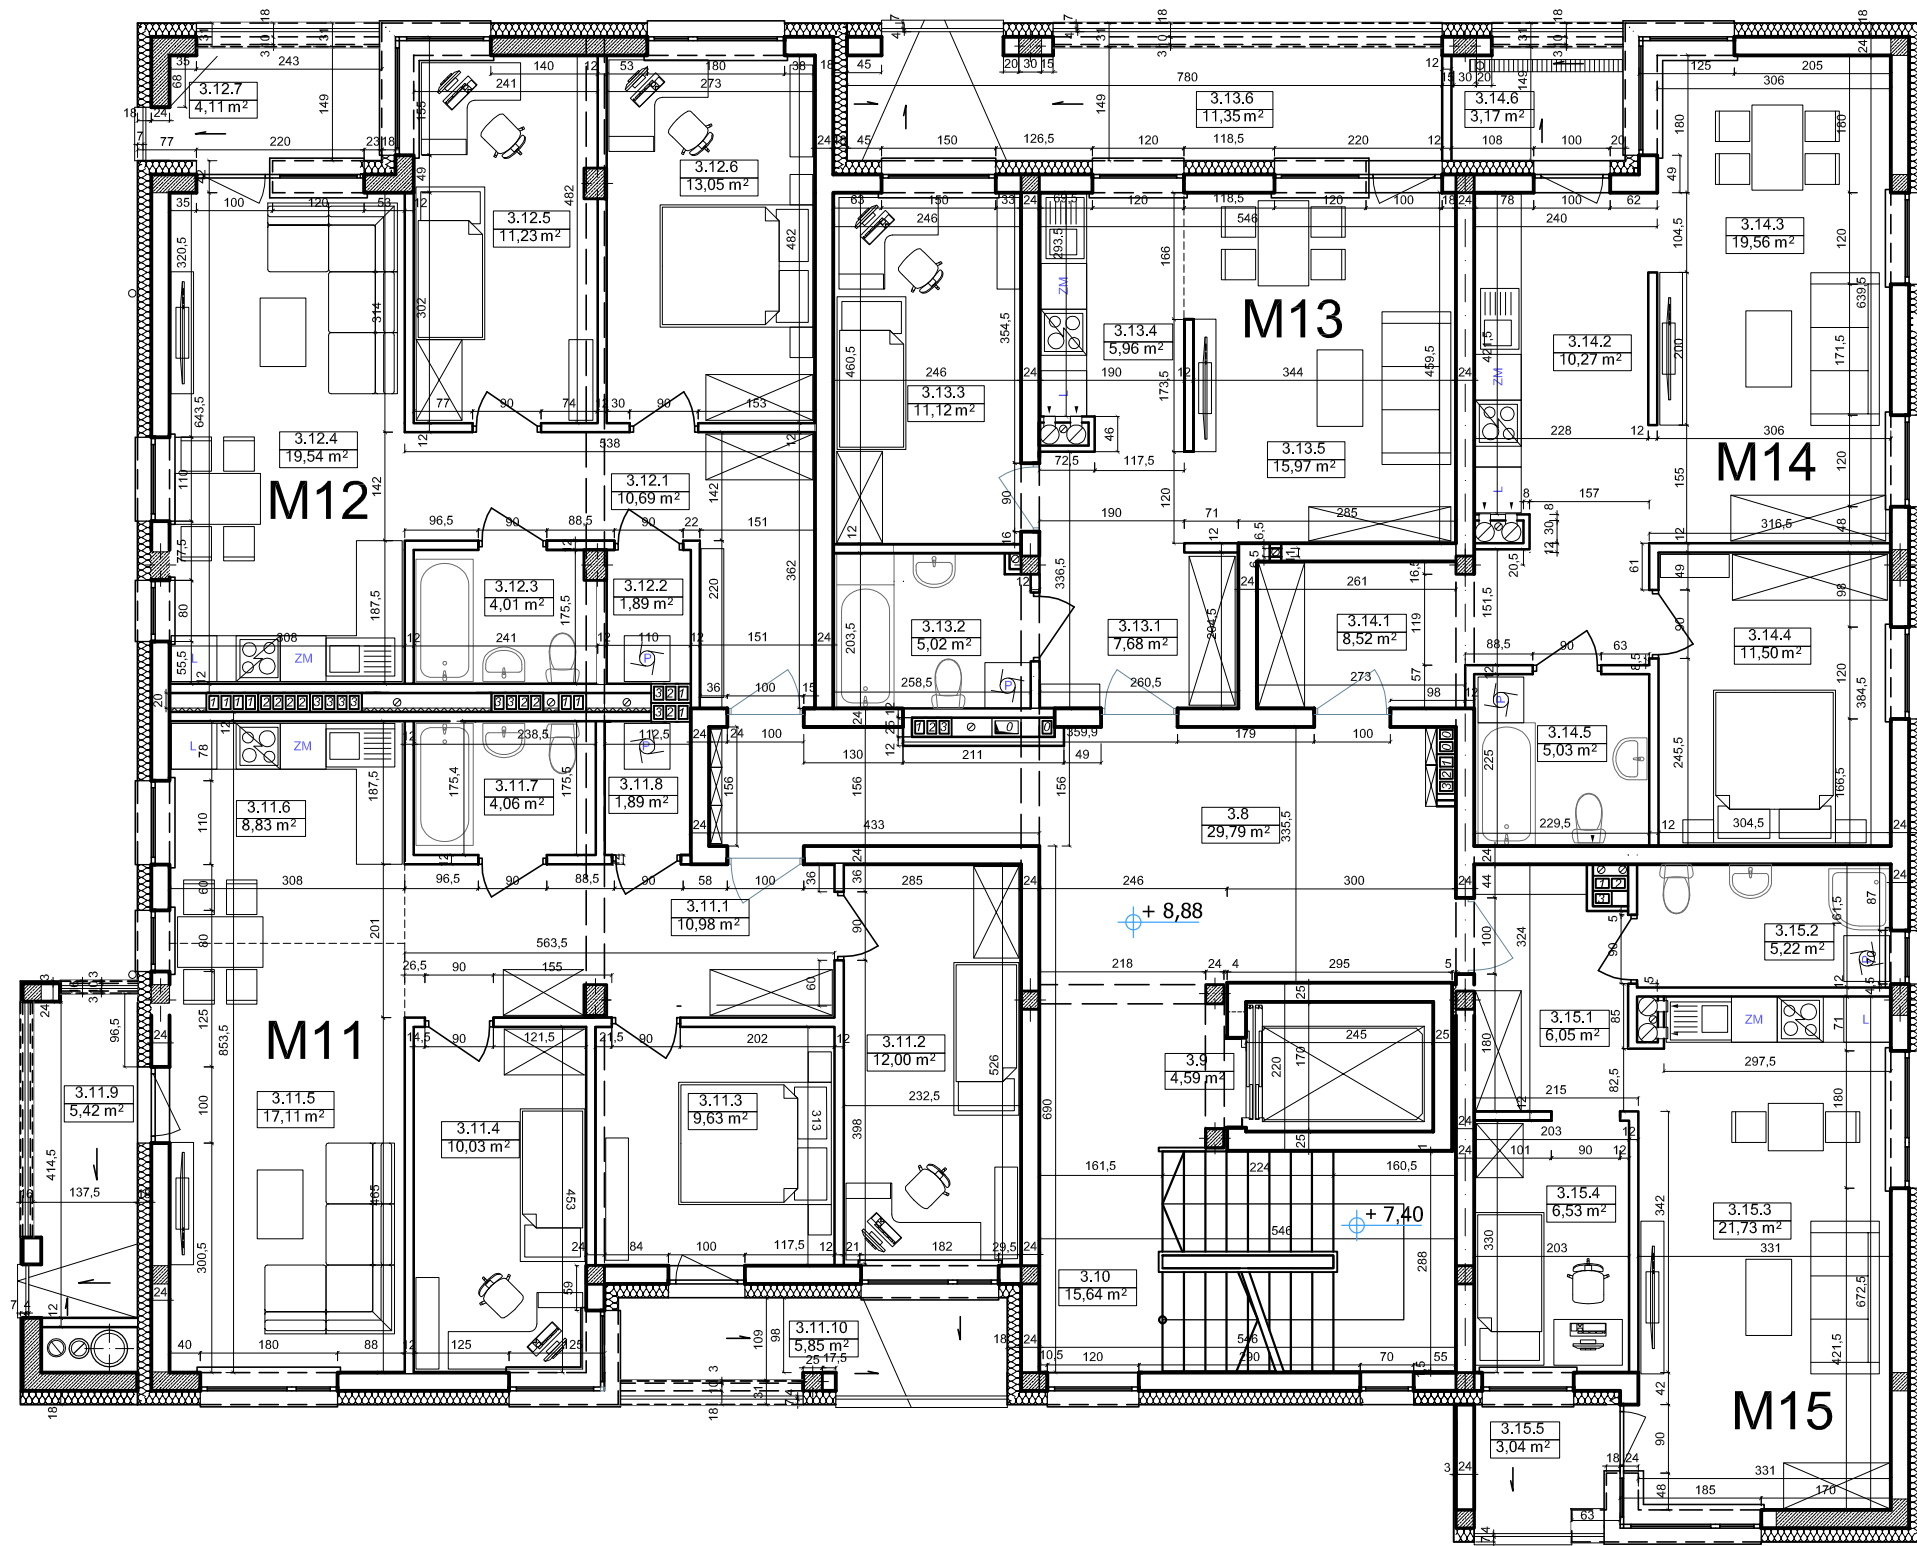

RZUT PIĘTRA 3_segment "A"		
Numer pomieszczenia	Nazwa pomieszczenia	Pow. (m ²)
KOMUNIKACJA_A		
3.8	korytarz	29,79
3.9	winda	4,59
3.10	klatka sch.	15,64
		50,02 m²
M11_A		
3.11.1	przedpokój	10,98
3.11.2	sypialnia	12,00
3.11.3	sypialnia	9,63
3.11.4	sypialnia	10,03
3.11.5	pokój dzienny	17,11
3.11.6	aneks kuchenny	8,83
3.11.7	łazienka	4,06
3.11.8	pralnia	1,89
		74,53 m²
M11_A_loggia		
3.11.9	loggia	5,42
3.11.10	loggia	5,85
		11,27 m²
M12_A		
3.12.1	przedpokój	10,69
3.12.2	pralnia	1,89
3.12.3	łazienka	4,01
3.12.4	pokój dzienny+aneks kuchenny	19,54
3.12.5	sypialnia	11,23
3.12.6	sypialnia	13,05
		60,41 m²
M12_A_loggia		
3.12.7	loggia	4,11

M13_A			
3.13.1	przedpokój		7,68
3.13.2	łazienka		5,02
3.13.3	sypialnia		11,12
3.13.4	aneks kuchenny		5,96
3.13.5	pokój dzienny		15,97
			45,75 m²
M13_A_loggia			
3.13.6	loggia		11,35
			11,35 m²
M14_A			
3.14.1	przedpokój		8,52
3.14.2	aneks kuchenny		10,27
3.14.3	pokój dzienny		19,56
3.14.4	sypialnia		11,50
3.14.5	łazienka		5,03
			54,88 m²
M14_A_loggia			
3.14.6	loggia		3,17
			3,17 m²
M15_A			
3.15.1	przedpokój		6,05
3.15.2	łazienka		5,22
3.15.3	pokój dzienny+aneks kuchenny		21,73
3.15.4	aneks sypialniany		6,53
			39,53 m²
M15_A_loggia			
3.15.5	loggia		3,04