


B

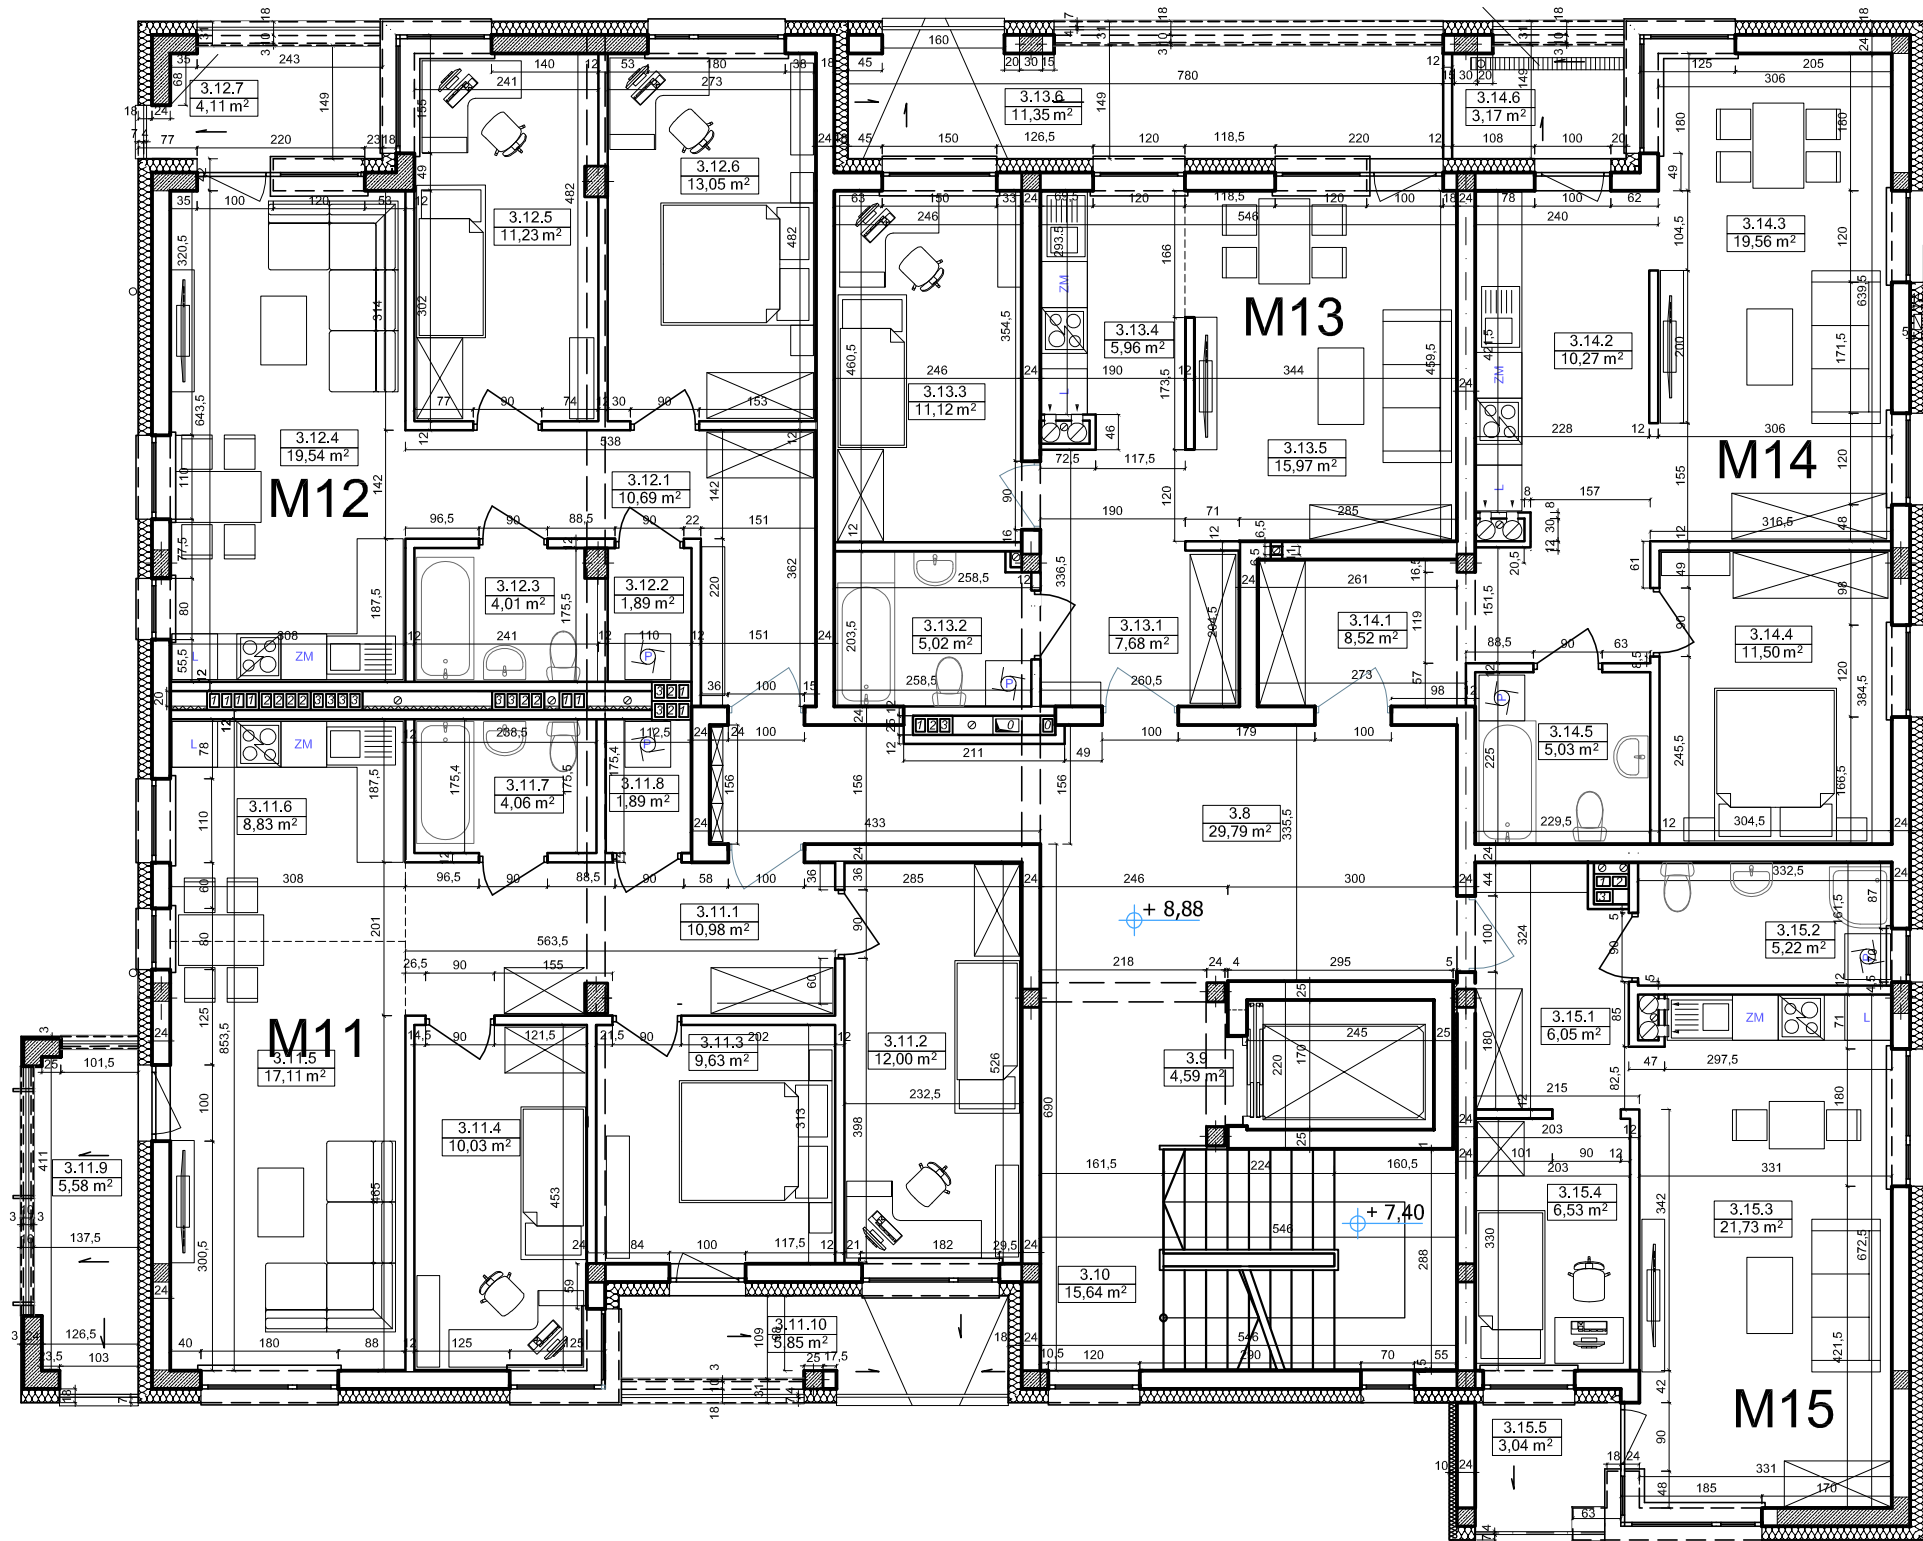

RZUT PIĘTRA_3 seg_B			
Numer pomieszczenia	Nazwa pomieszczenia	Pow. (m ²)	
KOMUNIKACJA_B			
3.8	korytarz	29,79	
3.9	winda	4,59	
3.10	klatka sch.	15,64	
		50,02 m²	
M11_B			
3.11.1	przedpokój	10,98	
3.11.2	sypialnia	12,00	
3.11.3	sypialnia	9,63	
3.11.4	sypialnia	10,03	
3.11.5	pokój dzienny	17,11	
3.11.6	aneks kuchenny	8,83	
3.11.7	łazienka	4,06	
3.11.8	pralnia	1,89	
		74,53 m²	
M11_B_loggia			
3.11.9	loggia	5,58	
3.11.10	loggia	5,85	
		11,43 m²	
M12_B			
3.12.1	przedpokój	10,69	
3.12.2	pralnia	1,89	
3.12.3	łazienka	4,01	
3.12.4	pokój dzienny+aneks kuchenny	19,54	
3.12.5	sypialnia	11,23	
3.12.6	sypialnia	13,05	
		60,41 m²	
M12_B_loggia			
3.12.7	loggia	4,11	
M13_B			
3.13.1	przedpokój	7,68	
3.13.2	łazienka	5,02	
3.13.3	sypialnia	11,12	
3.13.4	aneks kuchenny	5,96	
3.13.5	pokój dzienny	15,97	
		45,75 m²	
M13_B_loggia			
3.13.6	loggia	11,35	
		11,35 m²	
M14_B			
3.14.1	przedpokój	8,52	
3.14.2	aneks kuchenny	10,27	
3.14.3	pokój dzienny	19,56	
3.14.4	sypialnia	11,50	
3.14.5	łazienka	5,03	
		54,88 m²	
M14_B_loggia			
3.14.6	loggia	3,17	
		3,17 m²	
M15_B			
3.15.1	przedpokój	6,05	
3.15.2	łazienka	5,22	
3.15.3	pokój dzienny+aneks kuchenny	21,73	
3.15.4	aneks sypialniany	6,53	
		39,53 m²	
M15_B_loggia			
3.15.5	loggia	3,04	